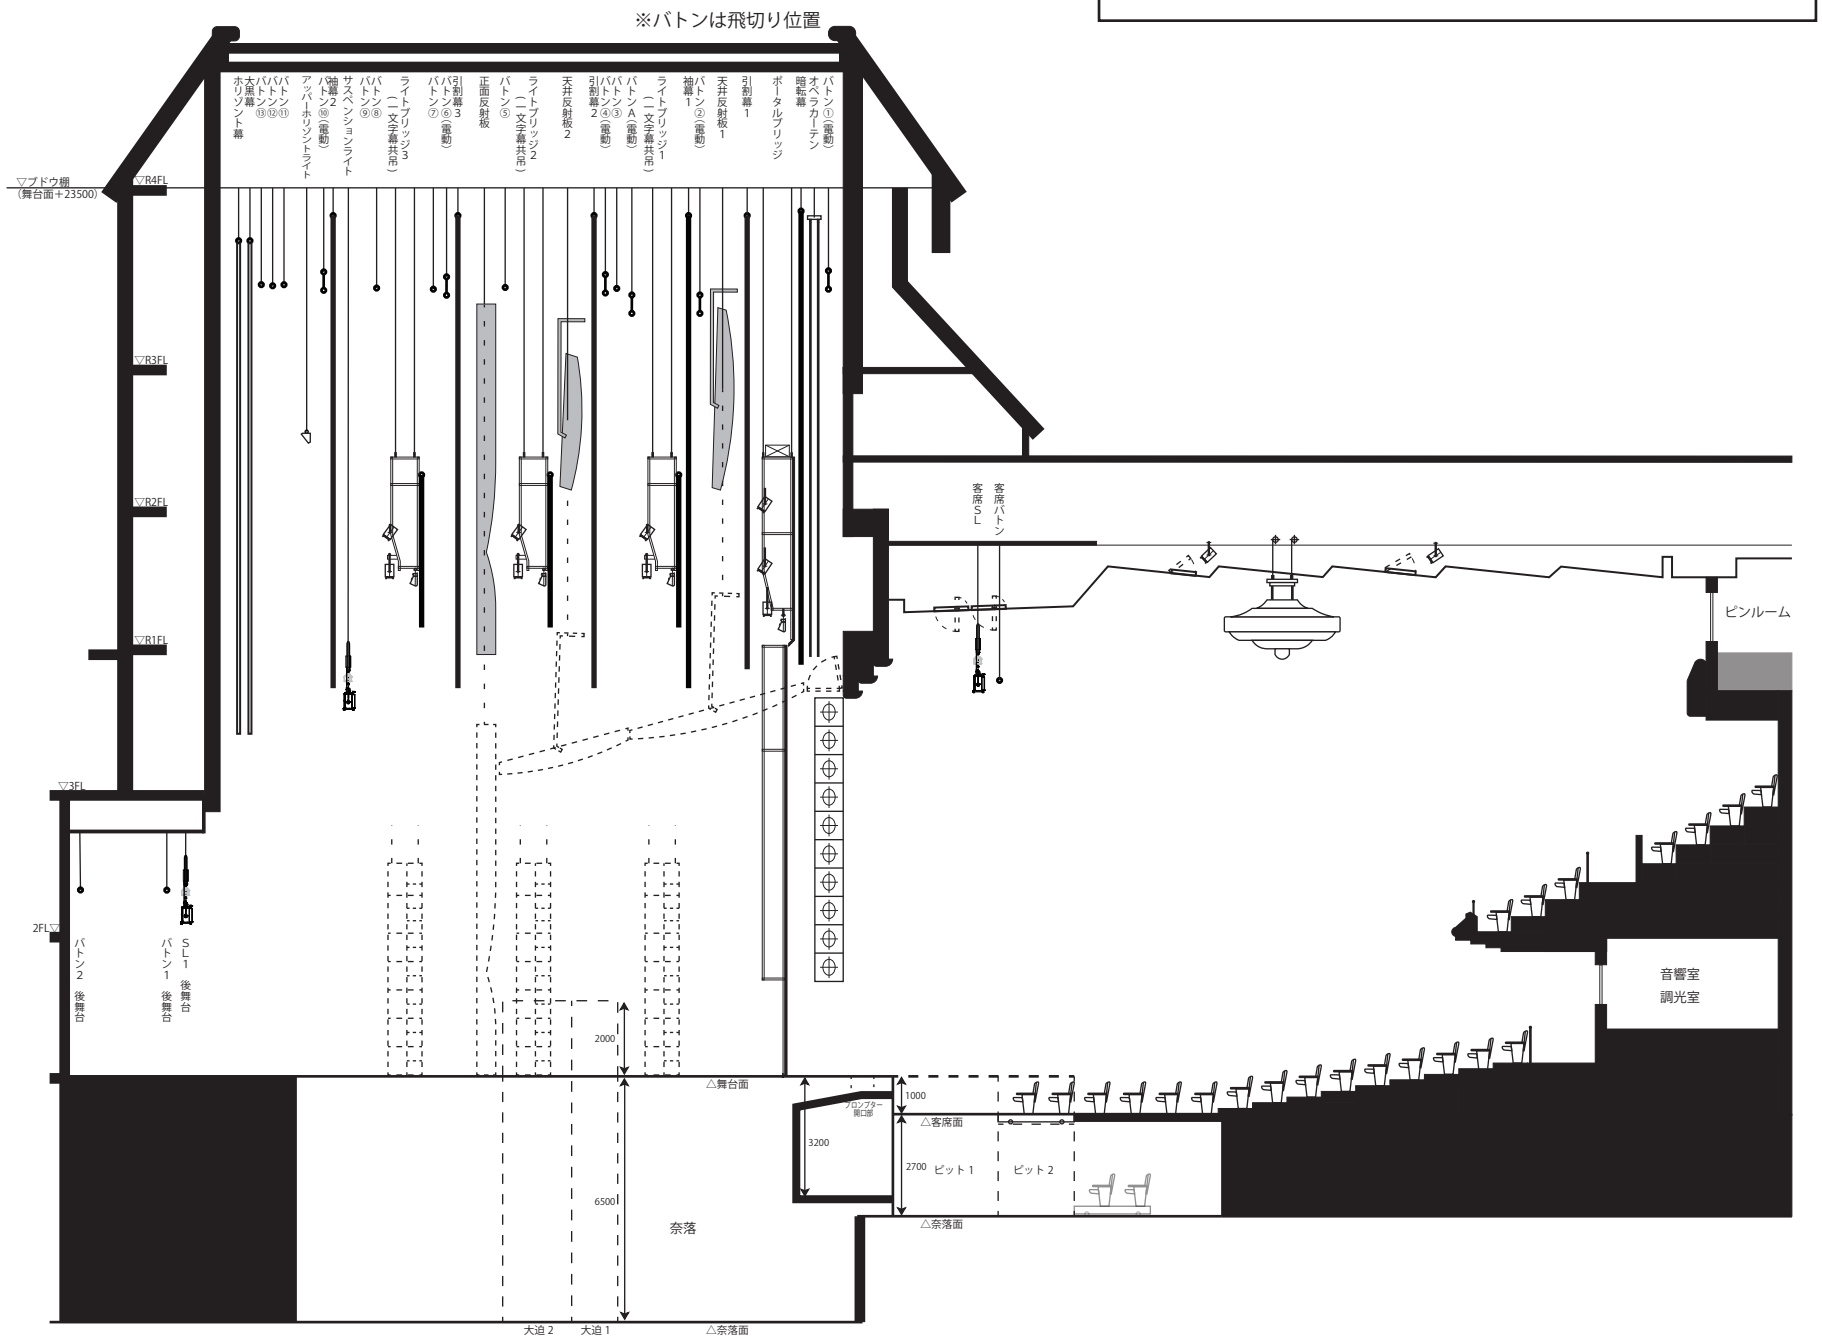ザ・カレッジ・オペラハウス断面図 1/200 (A4)