


ザ・カレッジ・オペラハウス舞台平面図

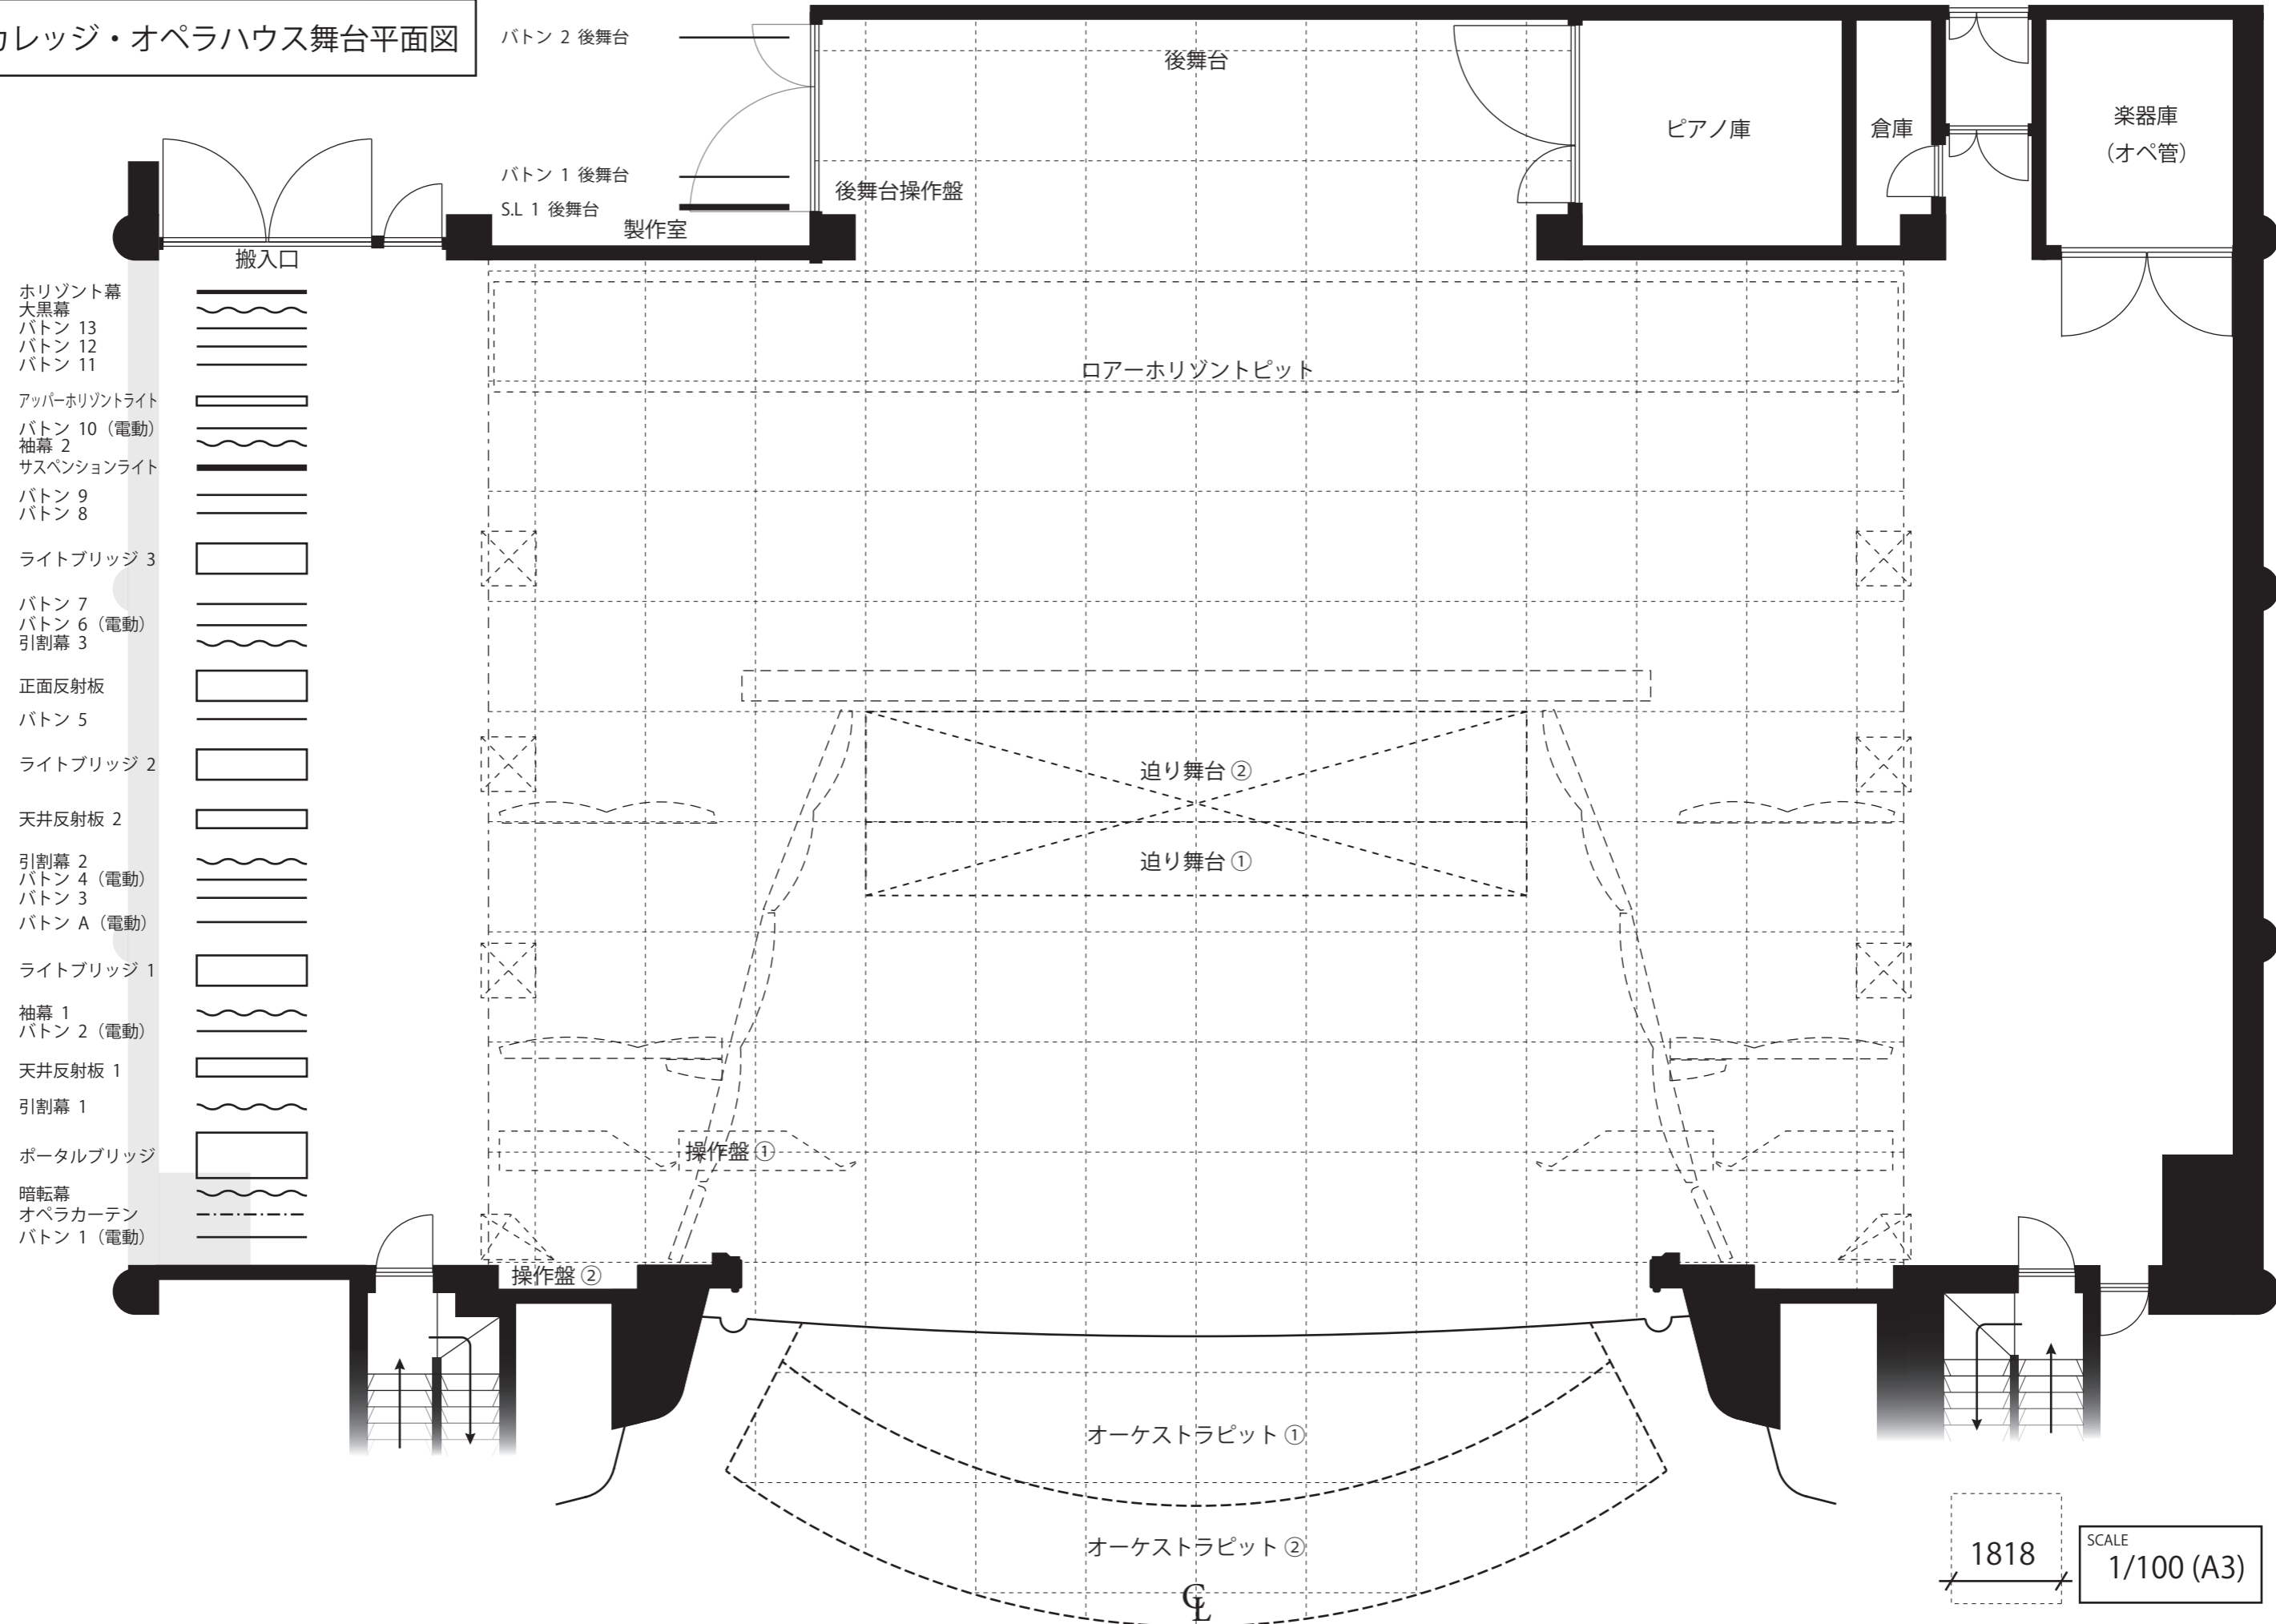

- 水平幕
- 大黒幕
- バトン 13
- バトン 12
- バトン 11
- アッパー水平ライト
- バトン 10 (電動)
- 袖幕 2
- サスペンションライト
- バトン 9
- バトン 8
- ライトブリッジ 3
- バトン 7
- バトン 6 (電動)
- 引割幕 3
- 正面反射板
- バトン 5
- ライトブリッジ 2
- 天井反射板 2
- 引割幕 2
- バトン 4 (電動)
- バトン 3
- バトン A (電動)
- ライトブリッジ 1
- 袖幕 1
- バトン 2 (電動)
- 天井反射板 1
- 引割幕 1
- ポータルブリッジ
- 暗転幕
- オペラカーテン
- バトン 1 (電動)

1818 SCALE 1/100 (A3)